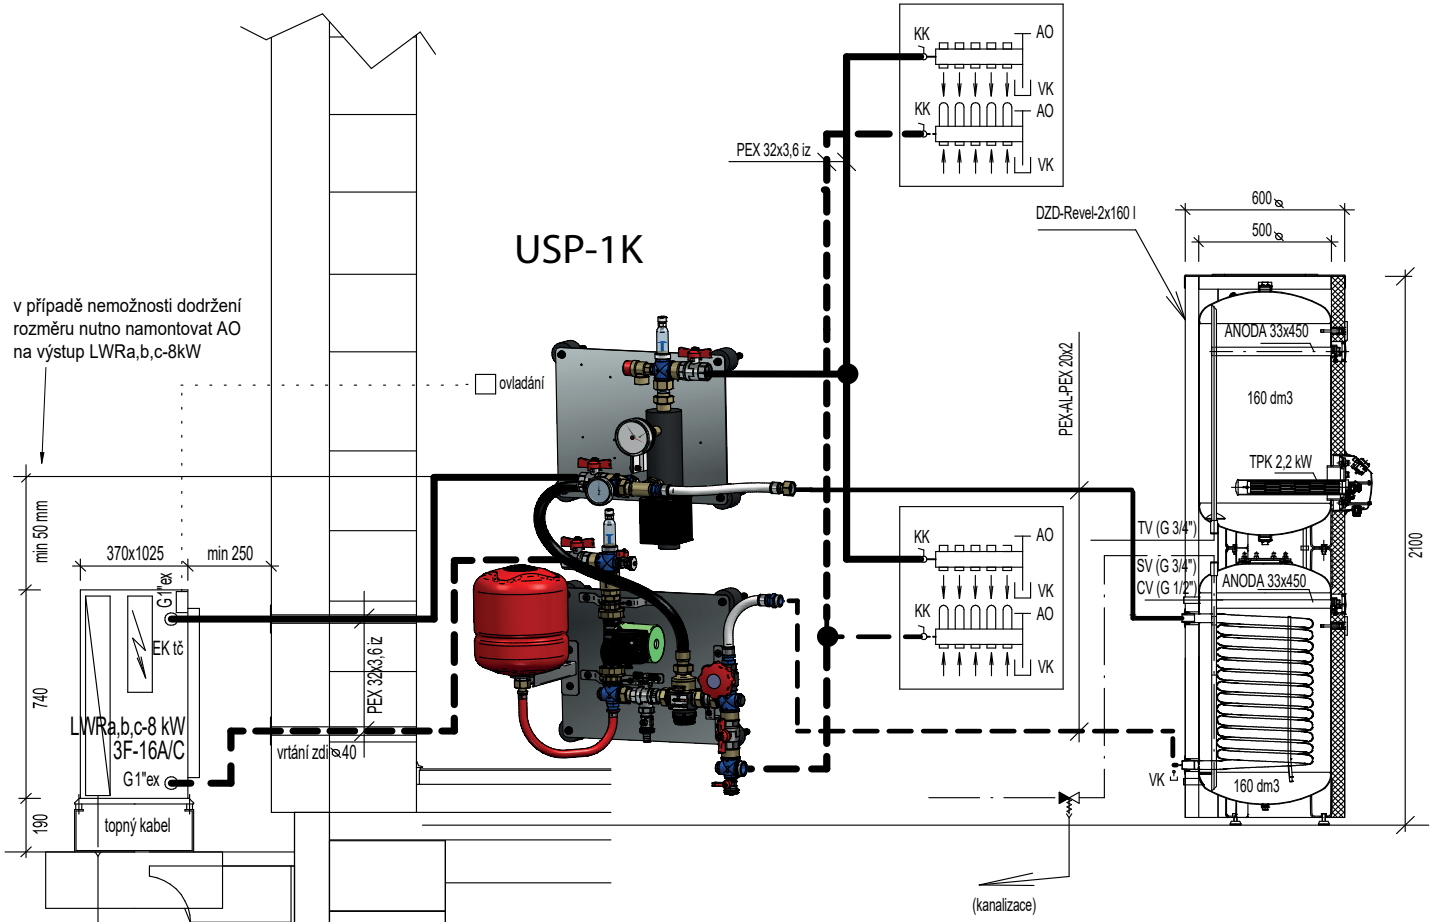
USP-1K
v případě nemožnosti dodržení rozměru nutno namontovat AO na výstup LWRa,b,c-8kW
ovladání
KK
AO
VK
PEX 32x3,6 iz
DZD-Revel-2x160 l
600
500
ANODA 33x450
160 dm3
TPK 2,2 kW
TV (G 3/4")
SV (G 3/4")
CV (G 1/2")
PEX-AL-PEX 20x2
2100
min 50 mm
370x1025
min 250
G1"ex
EK tč
740
LWRa,b,c-8 kW
3F-16A/C
vrtání zdi ø40
190
topný kabel
(kanalizace)