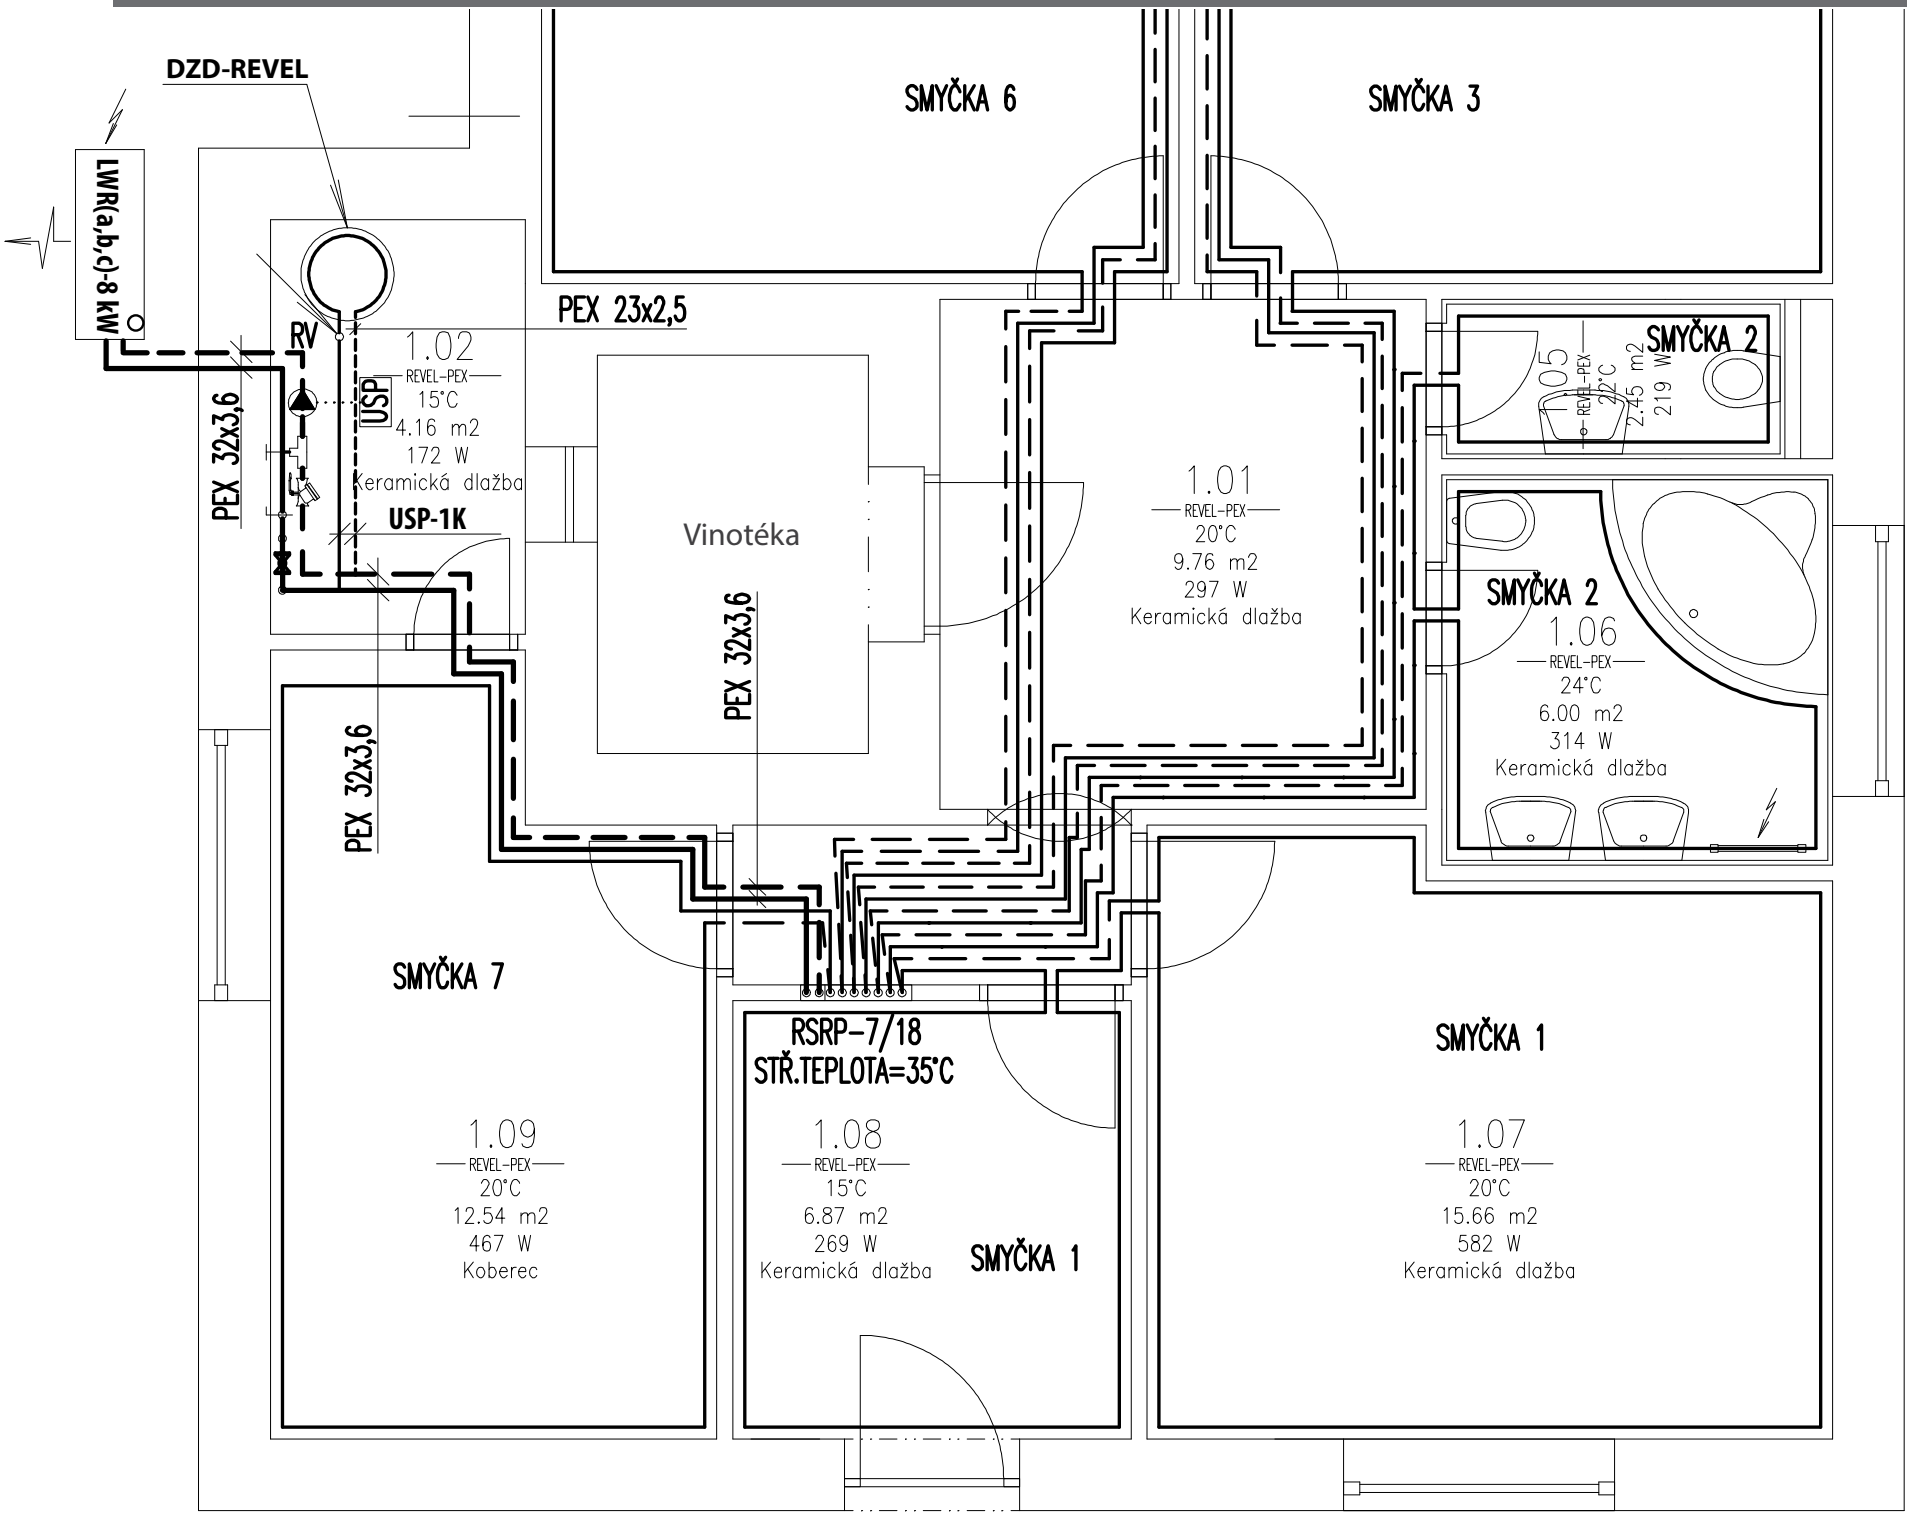Příklad řešení v půdorysu