


TEPELNÉ ČERPADLO LWR_{a,b,c}-8 kW

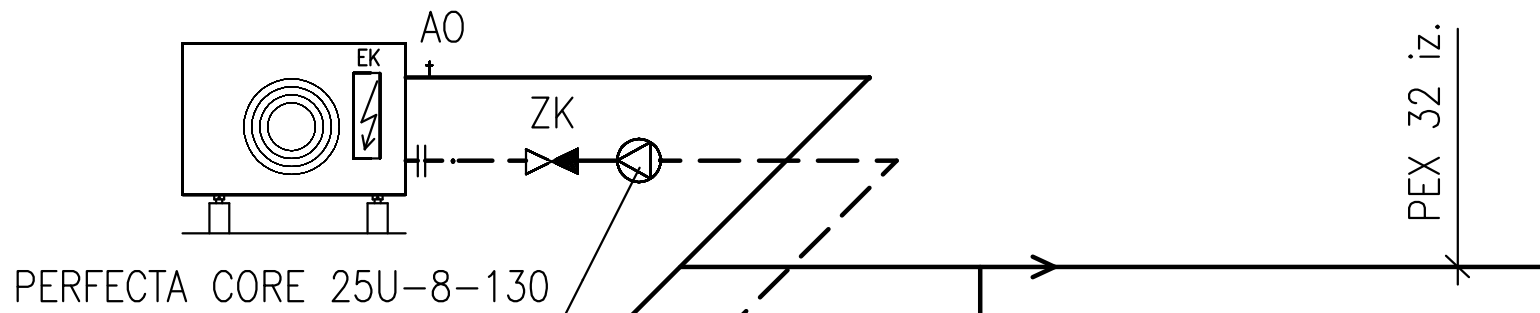

TEPELNÉ ČERPADLO LWR_{a,b,c}-8 kW



ESBE VTA 572
kv=4,5

PEX 32 iz.

PEX 32 iz.